


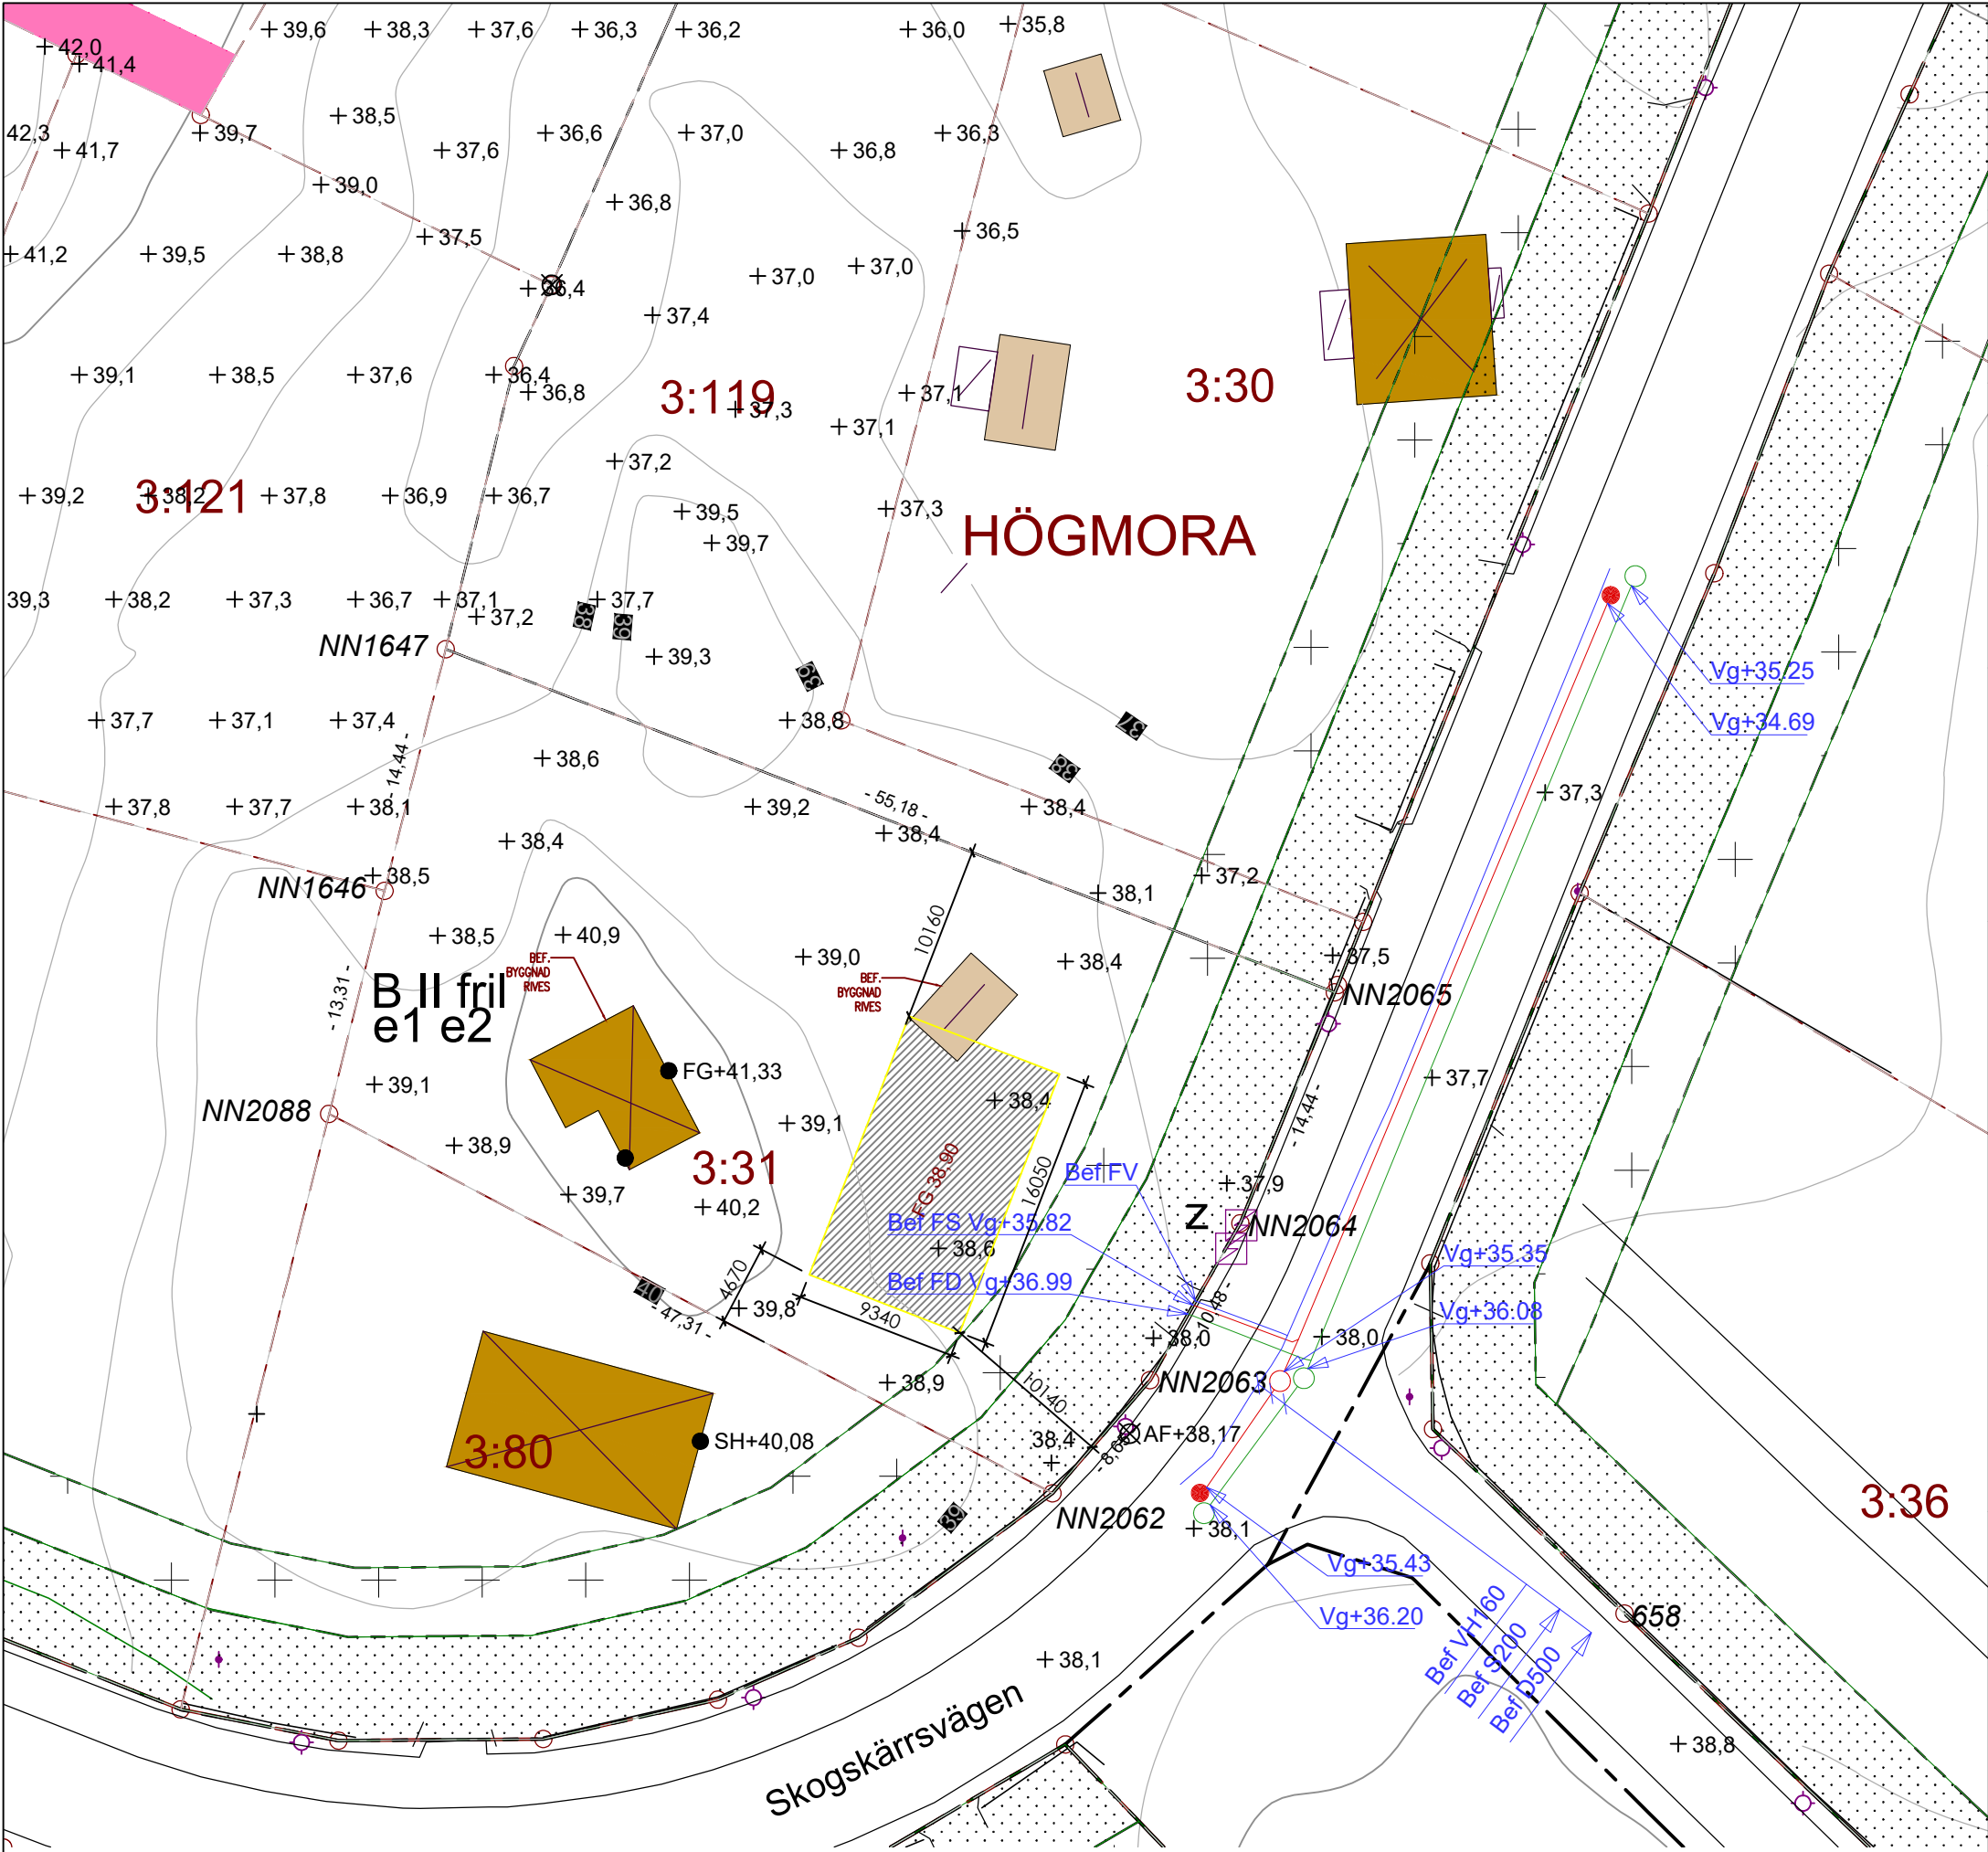

Lantmäteriavdelningen
Miljö- och bygglovsförvaltningen
141 85 Huddinge

FULLSTÄNDIG NYBYGGNADSKARTA
HÖGMORA 3:31

Dnr: MBF22-1746

Adress: SKOGSKÄRRSVÄGEN 13
Areal (m²): 1586
Giltighetstid: 2 år

Upprättad: 2022-07-28 av: Raffaele Mandoli
Mätt av: Eric Peterson
Reviderad: av:

Planförhållanden

Detaljplan 0126K-16044
Laga kraft: 2015-04-13

Fastigheten är belägen inom detaljplan: Ja
Planavgift: Ja
Kontaktppgifter: Stadsbyggnadsavdelning

Uppgifter om förbindelsepunkt VA

Fastigheten är belägen inom kommunens verksamhetsområde för vatten och avlopp: Ja
Kontaktppgifter: Stockholm Vatten och Avfall

Teckenförklaring

- Kvarters-/Traktgräns
- Fastighetsgräns
- Användningsgräns
- Egenskapsgräns
- Väggkant
- Gång- och Cykelbana
- Mur
- Staket
- Stödmur
- Häck
- VA-ledningar
- Höjdkurva
- Gränspunkt
- Belysningsstolpe
- Brunn
- Kabelskåp
- Förbindelsepunkt VA
- Fornlämningspunkt
- AF +0,0 Arbetsfix
- SH +0,0 Sockelhöjd
- +0,0 Markhöjd
- Servitut/Rättighet/GA
- Bostad, husliv
- Uthus/garage, husliv
- Bostad, takfot
- Uthus/garage, takfot
- Byggnadstillbehör
- Marken får ej bebyggas
- Endast komplementbyggnad får uppföras

Övriga uppgifter

Bygglov avser: Nybyggnad
Kvalité på gräns: +/- 0,05m

Arbetsfix: +38,17
Markeringstyp: Spik i asfalt

Granskat av: Mats Skilberg

Format: A3L

Koordinatsystem: Sweref 99 18 00
Höjdsystem: RH 2000

Nivåkurvor är ingen exakt redovisning av höjden
och bör inte användas vid detaljprojektering